


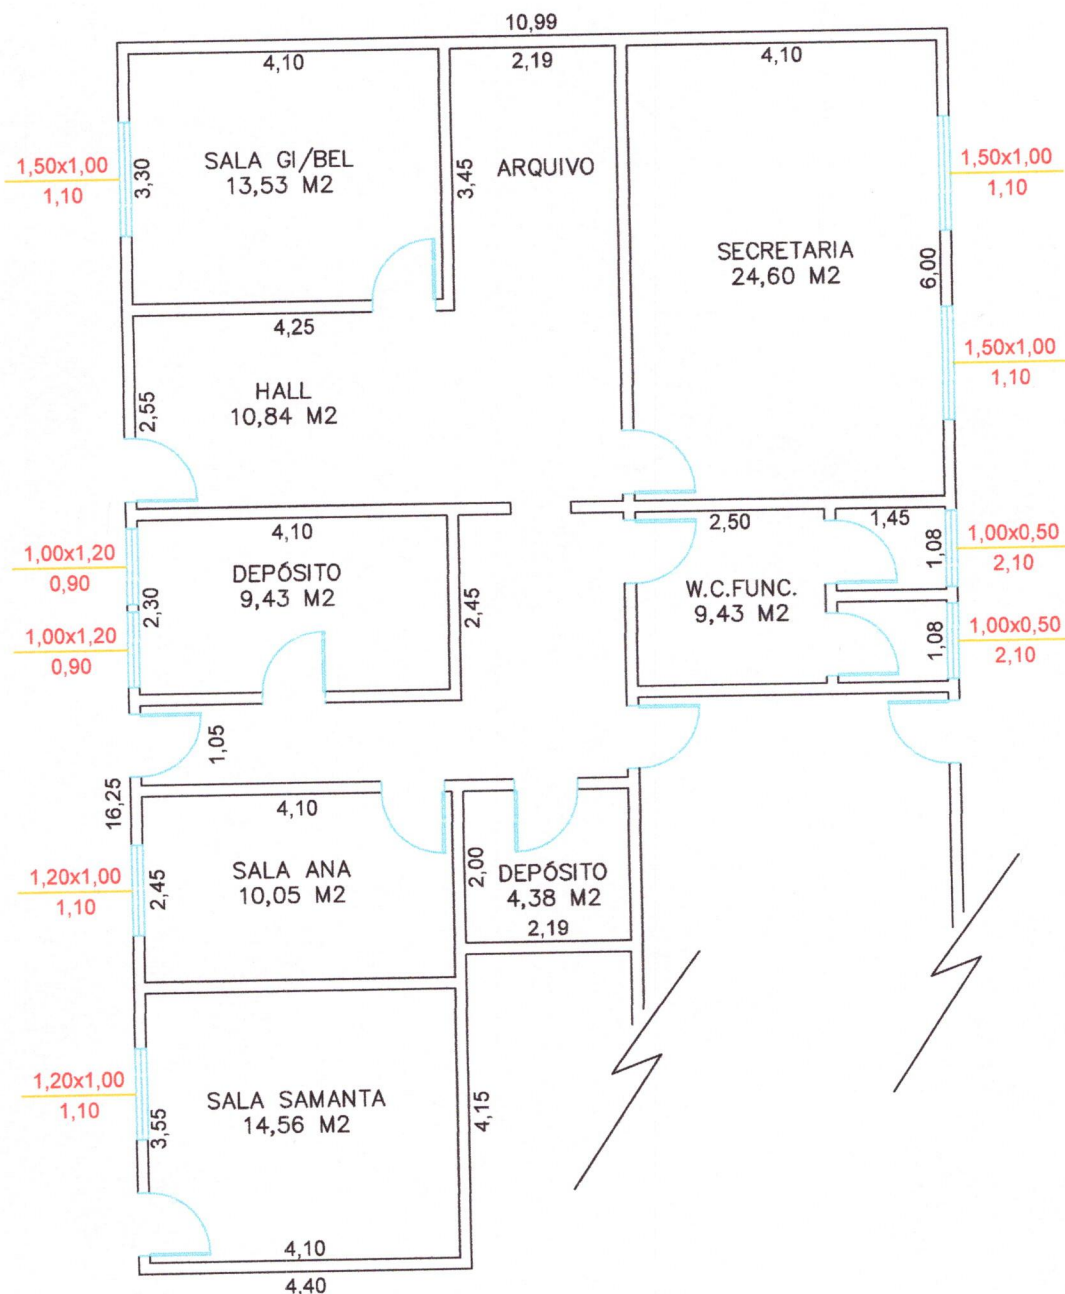

PLANTA BAIXA SITUAÇÃO

OBRA : REFORMA DO SETOR ADMINISTRATIVO

LOCAL : RUA FRANCISCO MUNHOZ CEGARRA, Nº 241

BAIRRO : CENTRO - BARIRI/SP


PROPR. : CENTRO DE PROMOÇÃO SOCIAL DA
PARÓQUIA NOSSA SENHORA DAS DORES

ESCALA : 1 : 100

ÁREA CONSTRUÍDA : 137,00 M2

ARQUITETO
ARNO AUGUSTO DOS SANTOS JUNIOR
CAU A11421-9

PROPRIETÁRIO
CENTRO DE PROMOÇÃO SOCIAL
PEDRO SEBASTIÃO DE SOUZA (PRESIDENTE)

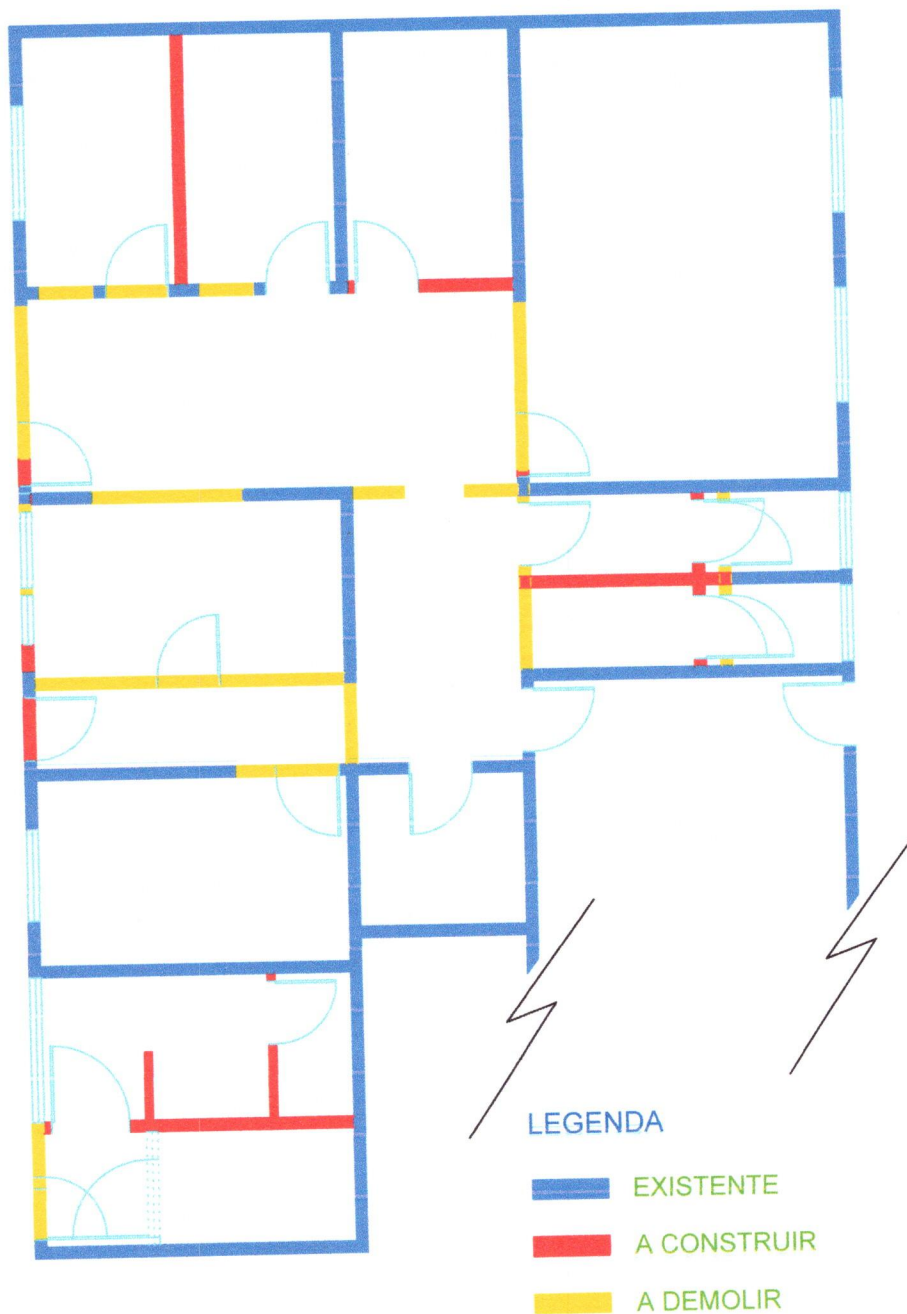

LEGENDA

- █ EXISTENTE
- █ A CONSTRUIR
- █ A DEMOLIR

PLANTA BAIXA

OBRA : REFORMA DO SETOR ADMINISTRATIVO

LOCAL : RUA FRANCISCO MUNHOZ CEGARRA, Nº 241

BAIRRO : CENTRO - BARIRI/SP

PROPR. : CENTRO DE PROMOÇÃO SOCIAL DA
PARÓQUIA NOSSA SENHORA DAS DORES

ESCALA : 1 : 100


ÁREA CONSTRUÍDA : 137,00 M2

[Handwritten signature]

ARQUITETO
ARNO AUGUSTO DOS SANTOS JUNIOR
CAU A11421-9

[Handwritten signature]

PROPRIETÁRIO
CENTRO DE PROMOÇÃO SOCIAL
PEDRO SEBASTIÃO DE SOUZA (PRESIDENTE)

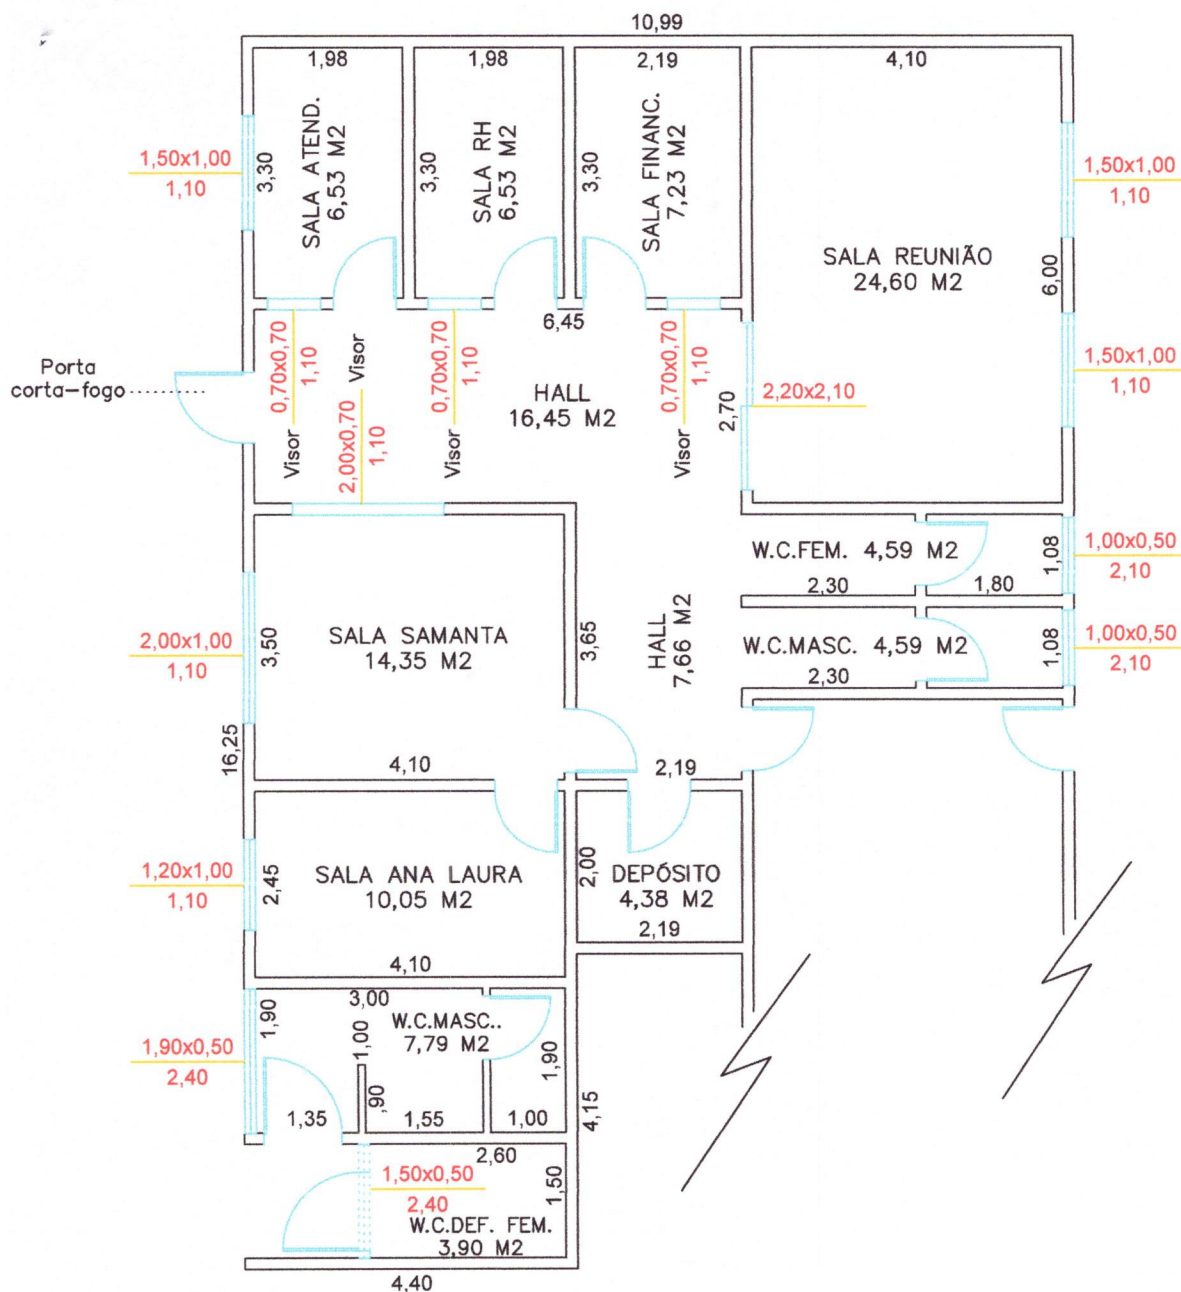

PLANTA BAIXA

OBRA : REFORMA DO SETOR ADMINISTRATIVO

LOCAL : RUA FRANCISCO MUNHOZ CEGARRA, Nº 241

BAIRRO : CENTRO - BARIRI/SP


PROPR. : CENTRO DE PROMOÇÃO SOCIAL DA
PARÓQUIA NOSSA SENHORA DAS DORES

ESCALA : 1 : 100

ÁREA CONSTRUÍDA : 137,00 M2

ARQUITETO
ARNO AUGUSTO DOS SANTOS JUNIOR
CAU A11421-9

PROPRIETÁRIO
CENTRO DE PROMOÇÃO SOCIAL
PEDRO SEBASTIÃO DE SOUZA (PRESIDENTE)

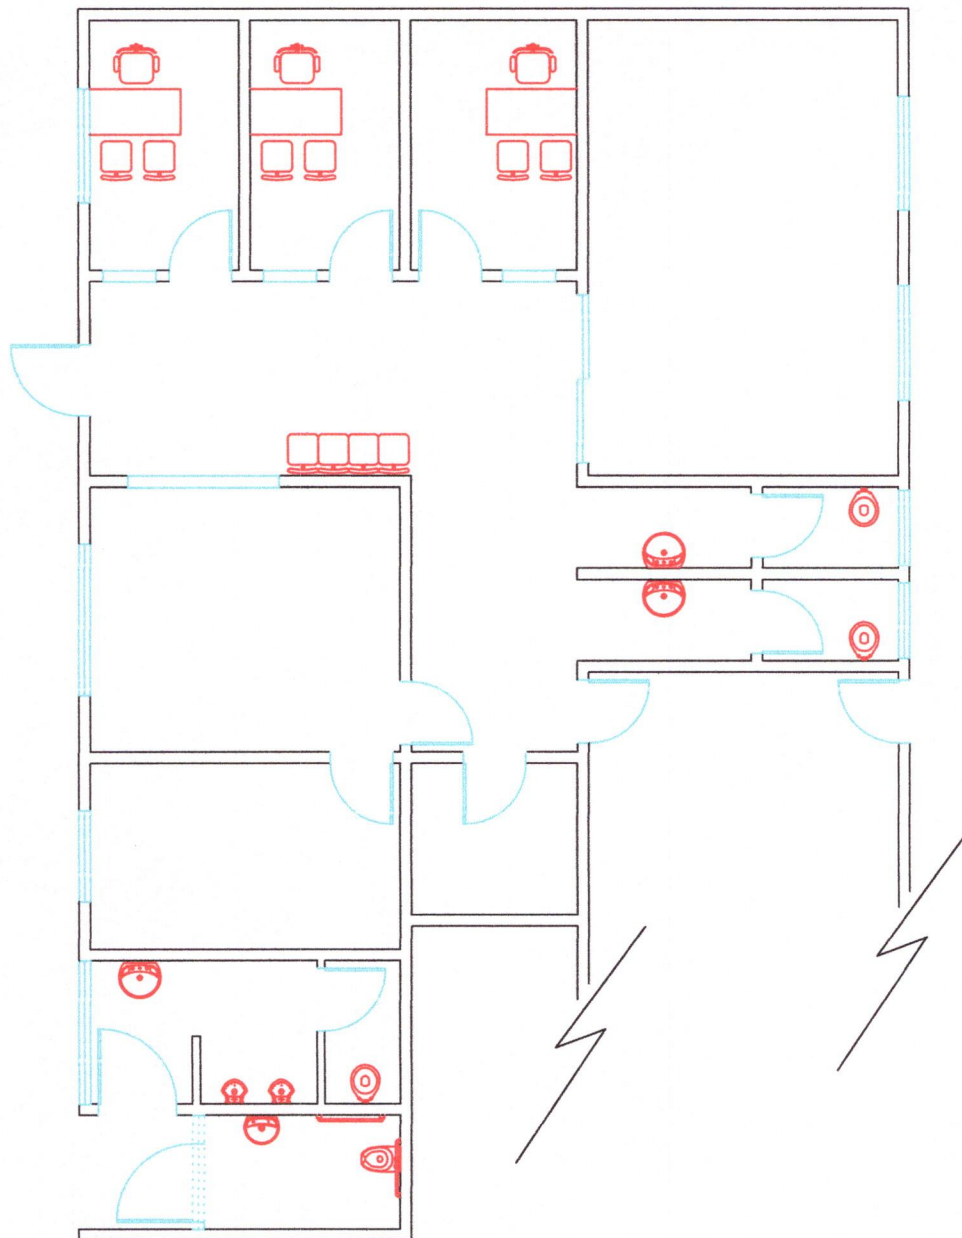

LAY OUT

OBRA : REFORMA DO SETOR ADMINISTRATIVO

LOCAL : RUA FRANCISCO MUNHOZ CEGARRA, Nº 241

BAIRRO : CENTRO - BARIRI/SP



PROPR. : CENTRO DE PROMOÇÃO SOCIAL DA
PARÓQUIA NOSSA SENHORA DAS DORES

ESCALA : 1 : 100

ÁREA CONSTRUÍDA : 137,00 M2


ARQUITETO
ARNO AUGUSTO DOS SANTOS JUNIOR
CAU A11421-9


PROPRIETÁRIO
CENTRO DE PROMOÇÃO SOCIAL
PEDRO SEBASTIÃO DE SOUZA (PRESIDENTE)

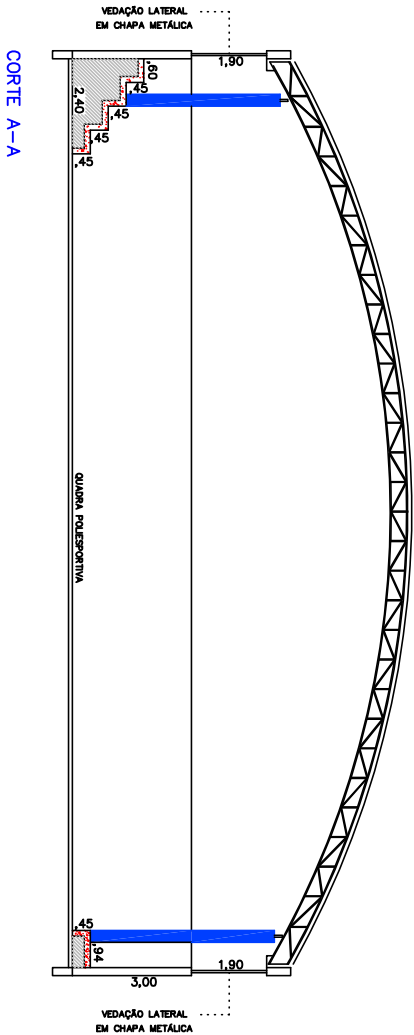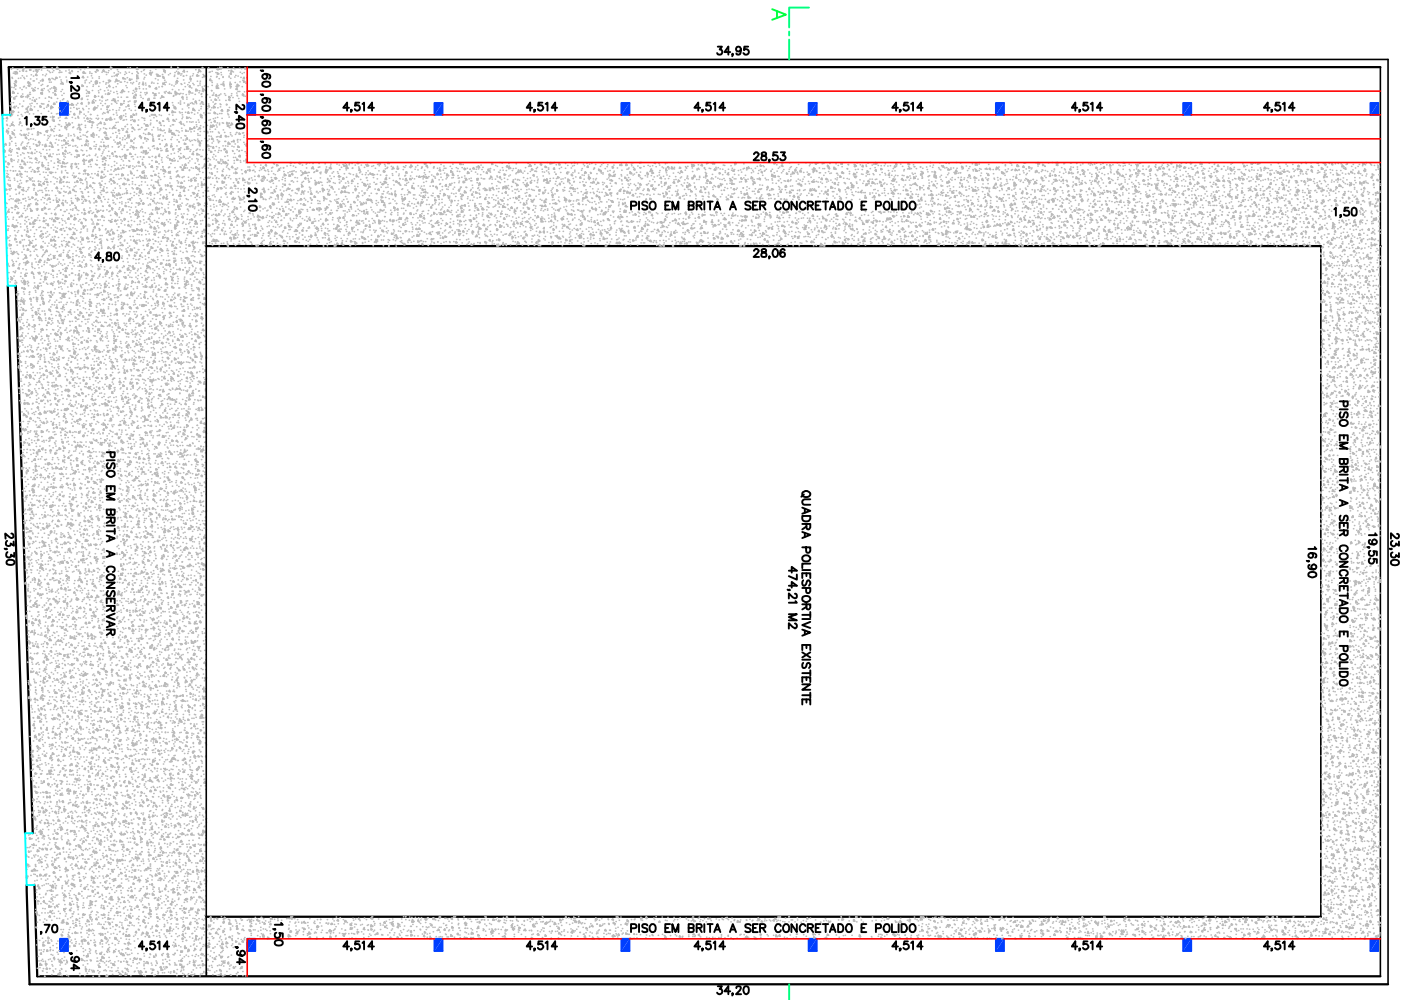

LEGENDA

- REATERRO COMPACTADO
- CONCRETO POLIDO COM MALHA QUADRICULADA
- A CONSTRUIR (ARQUIBANCADA)
- PILARES EM CHAPAS DOBRADAS (ESTRUTURA METALICA) EXISTENTE (20X30X6,00 H)

PLANTA BAIXA - CORTE

OBRA : CONSTRUÇÃO DE UMA ARQUIBANCADA
LOCAL : RUA FRANCISCO MUNHOZ CEGARRA, N° 241
BAIRRO : CENTRO – BARRI/SP
PROPR. : CENTRO DE PROMOÇÃO SOCIAL DA PARÓQUIA NOSSA SENHORA DAS DORES
ÁREA CONSTRUÍDA : 95,30 M2
ESCALA : 1 : 100

PROPRIETÁRIO
CENTRO DE PROMOÇÃO SOCIAL DA PARÓQUIA
NOSSA SENHORA DAS DORES
ARQUITETO
ARNO AUGUSTO DOS SANTOS JUNIOR
CAD 111421-9

Documento assinado digitalmente
ARNO AUGUSTO DOS SANTOS JUNIOR
Data: 30/05/2025 14:01:51-0300
Verifique em <https://validar.iti.gov.br>
Documento assinado digitalmente
PEDRO SEBASTIAO DE SOUZA
Data: 30/05/2025 13:40:12-0300
Verifique em <https://validar.iti.gov.br>