Centro de Promoção Social de Bariri
Constituído em 07/06/70 - CNPJ 46.162.673/0001-49- Inscr. Est. Isento

Bariri, 09 de Setembro de 2026.

**Ofício nº** 103/2026 – Centro de Promoção Social
**Ref.** Alteração do Plano de Trabalho TF 11/2026 (Emenda Impositiva)

Excelentíssimo Prefeito, Sr. Airton Luis Pegoraro,

O Centro de Promoção Social da Paróquia Nossa Senhora das Dores de Bariri, inscrito no CNPJ sob nº 46.162.673/0001-49, vem, por meio deste, encaminhar o **Plano de Trabalho referente à Emenda Impositiva, no valor de R$ 137.315,87** (cento e trinta e sete mil, trezentos e quinze reais e oitenta e sete centavos), vinculada ao Processo nº 1325/2026, encaminhado por meio da plataforma FlowDocs.

Informamos que o referido Plano de Trabalho apresenta alterações em relação à versão anteriormente apresentada.

Informamos, ainda, que o Plano de Trabalho foi encaminhado à **Câmara Municipal de Bariri**, para conhecimento dos Senhores Vereadores responsáveis pela destinação da referida Emenda Impositiva.

Diante do exposto, encaminhamos o referido Plano de Trabalho para apreciação, análise e demais providências cabíveis.

Na oportunidade apresentamos nossos protestos de consideração.

Pedro Sebastião de Souza
Presidente do Centro de Promoção Social de Bariri

| PROPOSTA DE PLANO DE TRABALHO | | | |
|---|---|---|---|
| **1. IDENTIFICAÇÃO DO PROJETO** | | | |
| **Razão Social da OSC:** | Centro de Promoção Social da Paróquia Nossa Senhora das Dores de Bariri | | |
| **CNPJ** 46.162.673/0001-49 | **Data da Abertura CNPJ:** 23/10/1975 | | |
| **Nome do Projeto:** Programa de Aprendizagem Profissional "Aprendiz CPS" | | | |
| **Nº total de beneficiários diretos:** Aproximadamente 200 adolescentes | | | |
| **Nº total de beneficiários indiretos:** Aproximadamente 200 famílias | | | |
| **Orçamento Total:** R$ **137.315,87** | | | |
| **Endereço** Rua Francisco Munhoz Cegarra, nº 241, Vila Maria | | | |
| **Cidade** Bariri | **U.F.** São Paulo | **CEP** 17255-070 | **DDD/Telefone**: (14)3662-1824 |
| **Site/Rede Social:** www.cpsbariri.org.br / https://www.facebook.com/cpsbariri/ | | | **E-mail** coordenacao.cpsbariri@gmail.com |
| **Duração do Projeto:** até 31/12/2026 | | | |

| DADOS CADASTRAIS DO REPRESENTANTE LEGAL DA OSC | | | |
|---|---|---|---|
| **Nome do responsável Legal**: Pedro Sebastião dos Santos | | **Cargo:** Presidente | |
| | | | |
| **RG:** 12.910.855-8 | **Órgão Expedidor:** SSP/SP | **CPF:** 039.123.498-60 | |
| **Endereço residencial**: Rua Almirante Barroso, 97 – Vila Santa Teresinha | | | |
| **Cidade:** Bariri | **UF:** São Paulo | **CEP: 17 250-158** | |
| **E-MAIL:** pedro@satrac.com.br | | | **Telefone Fixo** |
| **Celular** (14) 9-9799-2700 | | | (14) 3662-2700 |

## 2. APRESENTAÇÃO DA OSC

O Centro de Promoção Social foi idealizado e fundado, em 1970, por membros da sociedade que faziam parte da comunidade católica, visando à assistência a crianças e adolescentes do município. O trabalho inicial foi realizado com crianças que exerciam a função de engraxates e com adolescentes que formavam a Polícia Mirim. Os grupos discutiam suas problemáticas e dificuldades cotidianas e procuravam uma convivência fraterna, quase que diária.

Em 2001, foram implantados os projetos "Construir", em substituição aos engraxates, e o "Menor Aprendiz", substituindo a Polícia Mirim. Em seguida, houve investimentos em cursos por meio de parceria com empresas, campanhas para angariar fundos, e também de recursos públicos.



Rua Francisco Munhoz Cegarra, 241 - CEP: 17.255-070
(14) 3662.1824 coordenacao.cpsbariri@gmail.com – www.cpsbariri.org.br -facebook.com/cpsbariri

Atualmente executa Serviço Socioassistencial: o "Construir", sendo ele tipificado como Serviços de Convivência e Fortalecimento de Vínculos e norteados pela Tipificação Nacional de Serviços Sociassistenciais; e o Programa de Aprendizagem Profissional intitulado "Aprendiz CPS", com ações de promoção da integração ao mercado de trabalho, pautadas no cadastro no Ministério de Trabalho e Emprego (MTE), em conformidade com a Lei da aprendizagem (10.097 - promulgada em 19/12/2000).

A missão da organização tem por finalidade a promoção e assistência à criança, adolescente, jovem e seus familiares por meio de atividades e finalidades de relevância pública e social, sem distinção alguma quanto à raça, cor, condição social, credo político ou religioso.

Seus objetivos perpassam por possibilitar o desenvolvimento da convivência, autonomia e cidadania de crianças e adolescentes.

Das experiências vivenciadas pela organização, destacam-se a reestruturação do programa de aprendizagem profissional adequando as exigências metodológicas do MTE (Ministério do Trabalho e Emprego), para inserção e permanência de adolescentes no mercado de trabalho na condição de aprendiz, com a garantia dos direitos trabalhistas previstos pela CLT e lei da aprendizagem nº 1 0.097/2000. Em 2015/2016 através do Serviço de Convivência e Fortalecimento de Vínculos, a OSC recebeu o prêmio regional do Mapa Cultural Paulista por seu curta metragem, denominado "Os Engraxates", executado na oficina de Cinema.

No ano de 2025, o Centro de Promoção Social executou em parceria com a Prefeitura Municipal de Bariri, os seguintes termos: Termo Aditivo de Colaboração nº 21/2023, Termo de Colaboração nº 01/2025, Termo de Fomento nº16/2024 e Termo de Fomento nº 04/2025.

O Centro de Promoção Social da Paróquia Nossa Senhora das Dores de Bariri, foi constituído aos sete de junho de mil novecentos e setenta, é uma Organização da Sociedade Civil sem fins lucrativos, que tem como objetivo possibilitar o desenvolvimento da convivência, autonomia e cidadania de adolescentes da faixa etária de 12 a 24 anos incompletos, por meio de serviço e programas socioeducativos, respaldados pelo Estatuto da Criança e do Adolescente.

Sua finalidade estatutária é a promoção e assistência ao adolescente, jovem e seus familiares por meio de atividades e finalidades de relevância pública e social, sem distinção alguma quanto à raça, cor, condição social, credo político ou religioso.

Tem como visão transformar vidas através das nossas práticas e ações socioassistenciais de forma contínua, permanente e planejada, contribuindo para o desenvolvimento integral e o fortalecimento dos vínculos de seus usuários e familiares. Seus valores são: ética, comprometimento, construção em grupo, transparência, fortalecimento de vínculos, solidariedade e eficiência.



Rua Francisco Munhoz Cegarra, 241 - CEP: 17.255-070
(14) 3662.1824 coordenacao.cpsbariri@gmail.com – www.cpsbariri.org.br -facebook.com/cpsbariri

Atualmente o Centro de Promoção Social dispõe de um prédio cedido, recursos humanos, materiais e financeiros para atender cerca de 350 adolescentes rotativamente durante o ano, de ambos os sexos em situação de risco e/ou vulnerabilidade social de forma gratuita, não existindo nenhuma contrapartida de seus usuários.

## 3. OBJETO

Reforma predial de área especifica da OSC.

## 4. OBJETIVOS GERAL E ESPECÍFICO

**Objetivo Geral:** Promover a reforma e adequação estrutural de área específica da OSC, contemplando a revitalização de sala "palco" em duas salas para os cursos dos aprendizes, visando oferecer um ambiente mais seguro, adequado, acessível e acolhedor para um atendimento mais qualificado aos usuários.

**Objetivos Específicos:**

- Reformar a sala existente, garantindo melhores condições de uso, ventilação e iluminação.
- Adequar os ambientes às normas técnicas, proporcionando maior conforto.
- Subdividir a sala existente em dois espaços independentes, gerando maior privacidade com qualidade nos atendimentos realizados.
- Contribuir para a qualidade das atividades desenvolvidas na OSC, cuja finalidade principal é fortalecimento ao atendimento socioassistencial.

## 5. JUSTIFICATIVA

Nos últimos anos, a entidade realizou importantes intervenções e melhorias em sua estrutura física, promovendo reformas que contribuíram significativamente para a adequação de alguns espaços.

Entretanto, apesar dos avanços já conquistados, ainda existem pontos que necessitam de melhorias e adequações. Algumas áreas permanecem com limitações estruturais, apresentando salas com dimensões reduzidas e espaços que foram adaptados ao longo do tempo, mas que ainda não atendem plenamente às necessidades atuais dos atendimentos e das atividades desenvolvidas.

Além disso, o aumento gradual da demanda pelos serviços ofertados pela OSC reforça a necessidade de continuidade no processo de reestruturação física, visando garantir ambientes mais adequados, com acessibilidade, seguros e funcionais, tanto para os usuários quanto para a equipe técnica.

Dessa forma, a continuidade das reformas se faz necessária para assegurar melhores condições de atendimento, organização dos espaços e qualidade na execução das atividades socioassistenciais realizadas pela entidade.

O CPS, se apresenta como um grande prestador de serviços do município e se preocupa em garantir uma melhor infraestrutura aos atendidos, familiares e profissionais que aqui frequentam.



Rua Francisco Munhoz Cegarra, 241 - CEP: 17.255-070
(14) 3662.1824 coordenacao.cpsbariri@gmail.com – www.cpsbariri.org.br -facebook.com/cpsbariri

Em anexo a este projeto, encontram-se fotos que demonstram da necessidade da reforma, sendo que a sala atual será subdividida em dois espaços independentes, possibilitando a ampliação da capacidade de atendimento e oferecendo maior conforto e qualidade no acolhimento dos usuários.

## 6. ATIVIDADES E CRONOGRAMA

**Planejamento técnico da obra**

Elaboração de projetos técnicos (planta baixa, cortes e layout)

Orçamento de materiais e mão de obra

**Aquisição de materiais**

Compra de materiais de construção (tijolos, aços, areias, pedras, lajes, forro de gesso ou similar, pisos, portas, janelas, tintas, materiais hidráulicos e elétricos e por fim, cobertura de madeira ou metálica).

**Preparação do espaço**

Remoção ou adequação de estruturas existentes, se necessário

Isolamento da área para segurança durante a obra

**Execução da obra**

Construção de vigas para adaptação de divisórias de madeira, alumínio, vidro ou similar.

Instalação de portas e janelas

Abertura a porta do refeitório para acesso à sala palco, colocação de duas janelas (vidro) no refeitório.

Adequações elétricas (tomadas, interruptores, iluminação) e hidráulicas.

**Acabamento**

Reboco e pintura

Instalação de pisos porcelanatos, cerâmicos e ou granitos.

Revisão final das instalações

**Prestação de Contas**

| PERÍODO | MÊS 01 | MÊS 02 | MÊS 03 | MÊS 04 | MÊS 05 |
|---|---|---|---|---|---|
| Apresentação do plano de trabalho | X | | | | |
| Celebração do convênio | | X | | | |
| Planejamento Técnico da Obra | | X | | | |
| Aquisição de Materiais | | X | | | |
| Preparação do espaço | | X | | | |



Rua Francisco Munhoz Cegarra, 241 - CEP: 17.255-070
(14) 3662.1824 coordenacao.cpsbariri@gmail.com – www.cpsbariri.org.br -facebook.com/cpsbariri

| | | | | | | |
|---|---|---|---|---|---|---|
| Início da obra | | X | | | | |
| Execução das obras | | X | X | X | | |
| Acabamento | | | X | X | | |
| Prestação de Contas | | | | | X | |

## 7. METAS A SEREM ATINGIDAS

**Meta Quantitativa:**

Reformar e adequar 100% do espaço previsto no projeto, incluindo subdivisão da sala e instalações elétricas e hidráulicas.

**Meta Qualitativa:**

Proporcionar ambiente seguro, organizado, climatizado e adequado, contribuindo para a melhoria da qualidade do atendimento socioassistencial prestado aos usuários.

**Indicador:**

Espaço reformado, adequado e equipado, com exclusão do problema de espaço físico melhorando a capacidade e a qualidade dos atendimentos realizados.

## 8. PLANO DE APLICAÇÃO

| NATUREZA | TIPO DO OBJETO | APLICAÇÃO | CONCEDENTE R$ | CONVENETE R$ |
|---|---|---|---|---|
| Obras (prestação de serviços e material de consumo) | Material de consumo para manutenção predial | Pagamento da aquisição de material de construção | R$ 86.415,87 | R$ |
| | Prestação de Serviços – serviços de manutenção predial – elétrica, hidráulica. | Pagamento referente à contratação de Serviços – Construção Civil | R$ 50.900,00 | R$ |
| | | **Total Concedente (R$)** | **R$ 137.315,87** | **R$** |
| | | **Total Geral: (R$)** | **R$ 137.315,87** | |



Rua Francisco Munhoz Cegarra, 241 - CEP: 17.255-070
(14) 3662.1824 coordenacao.cpsbariri@gmail.com – www.cpsbariri.org.br -facebook.com/cpsbariri

## 9. CRONOGRAMA DE DESEMBOLSO

| MÊS | CONCEDENTE (R$) | CONVENETENTE (R$) |
|---|---|---|
| 1º MÊS | R$ 60.000,00 | 0,00 |
| 2º MÊS | R$ 30.000,00 | 0,00 |
| 3º MÊS | R$ 20.000,00 | 0,00 |
| 4º MÊS | R$ 20.000,00 | 0,00 |
| 5º MÊS | R$ 4.000,00 | 0,00 |
| 6º MÊS | R$ 3.315,87 | 0,00 |
| **Total (R$)** | **R$ 137.315,87** | **R$** |
| **TOTAL GERAL** | **R$ 137.315,87** | |

Bariri, 25 de agosto de 2026.

Pedro Sebastião de Souza
Presidente do Centro de Promoção Social de Bariri



Rua Francisco Munhoz Cegarra, 241 - CEP: 17.255-070
(14) 3662.1824 coordenacao.cpsbariri@gmail.com – www.cpsbariri.org.br -facebook.com/cpsbariri

# MEMORIAL DESCRITIVO

**OBRA** : Reforma e Ampliação de uma sala / oficina.
**LOCAL** : Rua Francisco Munhoz Cegarra, nº 241.
**BAIRRO** : Centro.
**MUNICÍPIO**: Bariri-SP
**PROPR.** : Centro Promoção Social da Paróquia Nossa Senhora das Dores

## 01 - SERVIÇOS PRELIMINARES

Demarcação das fundações (abertura de valas) conforme projeto em anexo, em seguida a remoção das demolições em alvenaria.

## 02 - ALVENARIA DE ALICERCE

Serão com tijolos maciços, assentados com argamassa de cimento, cal e areia; traço 0,25:1:3.

## 03 - ALVENARIA DE PAREDES

As paredes serão de tijolos 06 furos, assentados com argamassa de cimento, cal e areia; traço 0,25:1:6, nas dimensões e espessuras definidas no projeto arquitetônico e eventualmente sustentadas por pilares e vigas de concreto armado na altura de 2,20 m. e no respaldo 4,50 m., conforme dimensões do projeto executivo.

## 04 - COBERTURA

Será feita com chapas dobradas (estrutura metálica) com 2 (duas) meias tesouras e terças com respectiva telhas galvanizadas com isolamento termoacústico tipo sanduíche (isopor).

**05 - ESQUADRIAS**

Externas e internas serão de alumínio e parcialmente com vidro temperado de 8 a 10 mm..

**06 - INSTALAÇÕES HIDRAÚLICAS**

Rede de água será ligada na rede local, de acordo com as normas da Prefeitura e da A.B.N.T. e no prédio será instalado um reservatório de aproximadamente 250 litros..

O esgoto será ligado a rede de tubulação de pvc existente e as águas pluviais serão despejadas na rua.

**07 - INSTALAÇÕES ELÉTRICAS**

A rede de energia elétrica (pontos de luz, interruptores, tomadas e respectivo quadro de distribuição) será executada por profissional qualificado, ficando a critério do proprietário e sempre de acordo com as normas da concessionária e da A.B.N.T.

**08 - REVESTIMENTOS**

As paredes serão revestidas com argamassa de cimento, cal e areia, traço 0,3:1:5; sendo que na área de serviço serão azulejadas até ao teto, na cor branca, não polido e sem relevo.

**09 - PISOS**

Poderá ser tanto de porcelanato de alta resistência e/ou granito.

**10 - PINTURA**

As paredes serão lixadas e posteriormente aplicada duas demãos de selador acrílico e três demãos de tinta látex.

**11 - VIDROS**

Serão utilizados vidros de boa resistência (8 a 10 mm.).

**12 - LOUÇAS E ACESSÓRIOS**

Não há banheiros e a área de serviço a ser executada será em tanques de granito e/ou cimento.


**13 - LIMPEZA**

No final da obra será feita uma limpeza geral com remoção de todo o entulho, sendo entregue em perfeito estado de conservação e condições de uso.

Arquiteto
Arno Augusto dos Santos Jr.
CAU A11421-9

Proprietário
Centro de Promoção Social
Pedro Sebastião de Souza (Presidente)

**ANEXOS – FOTOS**

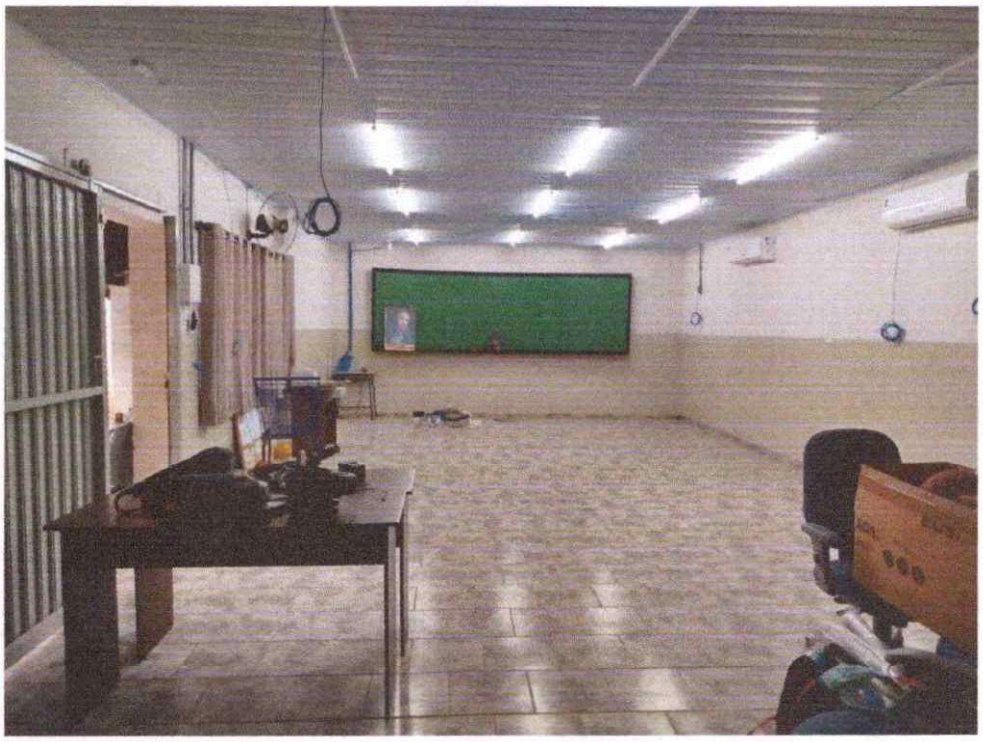





Rua Francisco Munhoz Cegarra, 241 - CEP: 17.255-070
(14) 3662.1824 coordenacao.cpsbariri@gmail.com – www.cpsbariri.org.br -facebook.com/cpsbariri








Rua Francisco Munhoz Cegarra, 241 - CEP: 17.255-070
(14) 3662.1824 coordenacao.cpsbariri@gmail.com – www.cpsbariri.org.br -facebook.com/cpsbariri







Rua Francisco Munhoz Cegarra, 241 - CEP: 17.255-070
(14) 3662.1824 coordenacao.cpsbariri@gmail.com – www.cpsbariri.org.br -facebook.com/cpsbariri

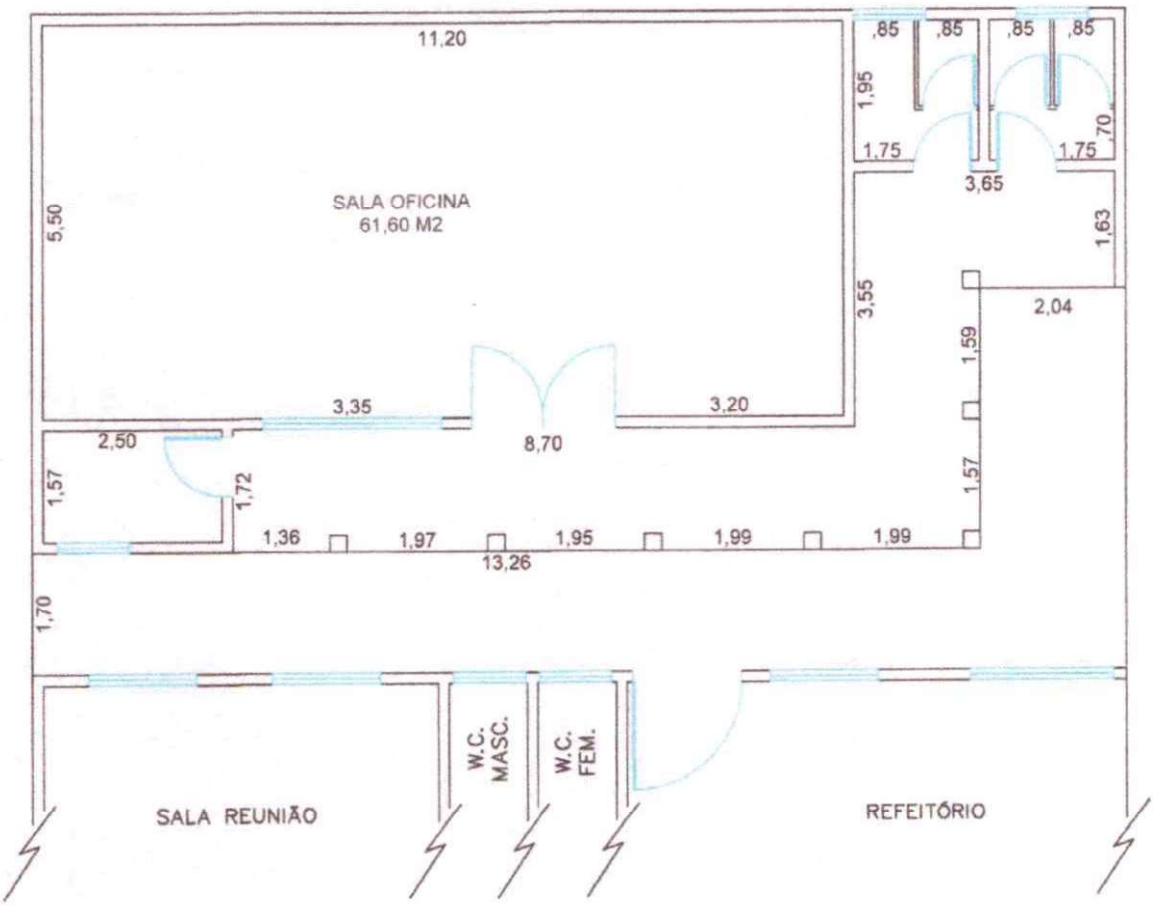


# 01 - PLANTA BAIXA / SITUAÇÃO

OBRA : REFORMA E AMPLIAÇÃO DE UMA SALA / OFICINA

LOCAL : RUA FRANCISCO MUNHOZ CEGARRA, Nº 241

BAIRRO : CENTRO - BARIRI/SP


PROPR. : CENTRO DE PROMOÇÃO SOCIAL DA PARÓQUIA NOSSA SENHORA DAS DORES

ESCALA : 1 : 100

ÁREA CONSTRUÍDA : 120,00 M2

ARQUITETO
ARNO AUGUSTO DOS SANTOS JUNIOR
CAU A11421-9

PROPRIETÁRIO
CENTRO DE PROMOÇÃO SOCIAL
PEDRO SEBASTIÃO DE SOUZA (PRESIDENTE)

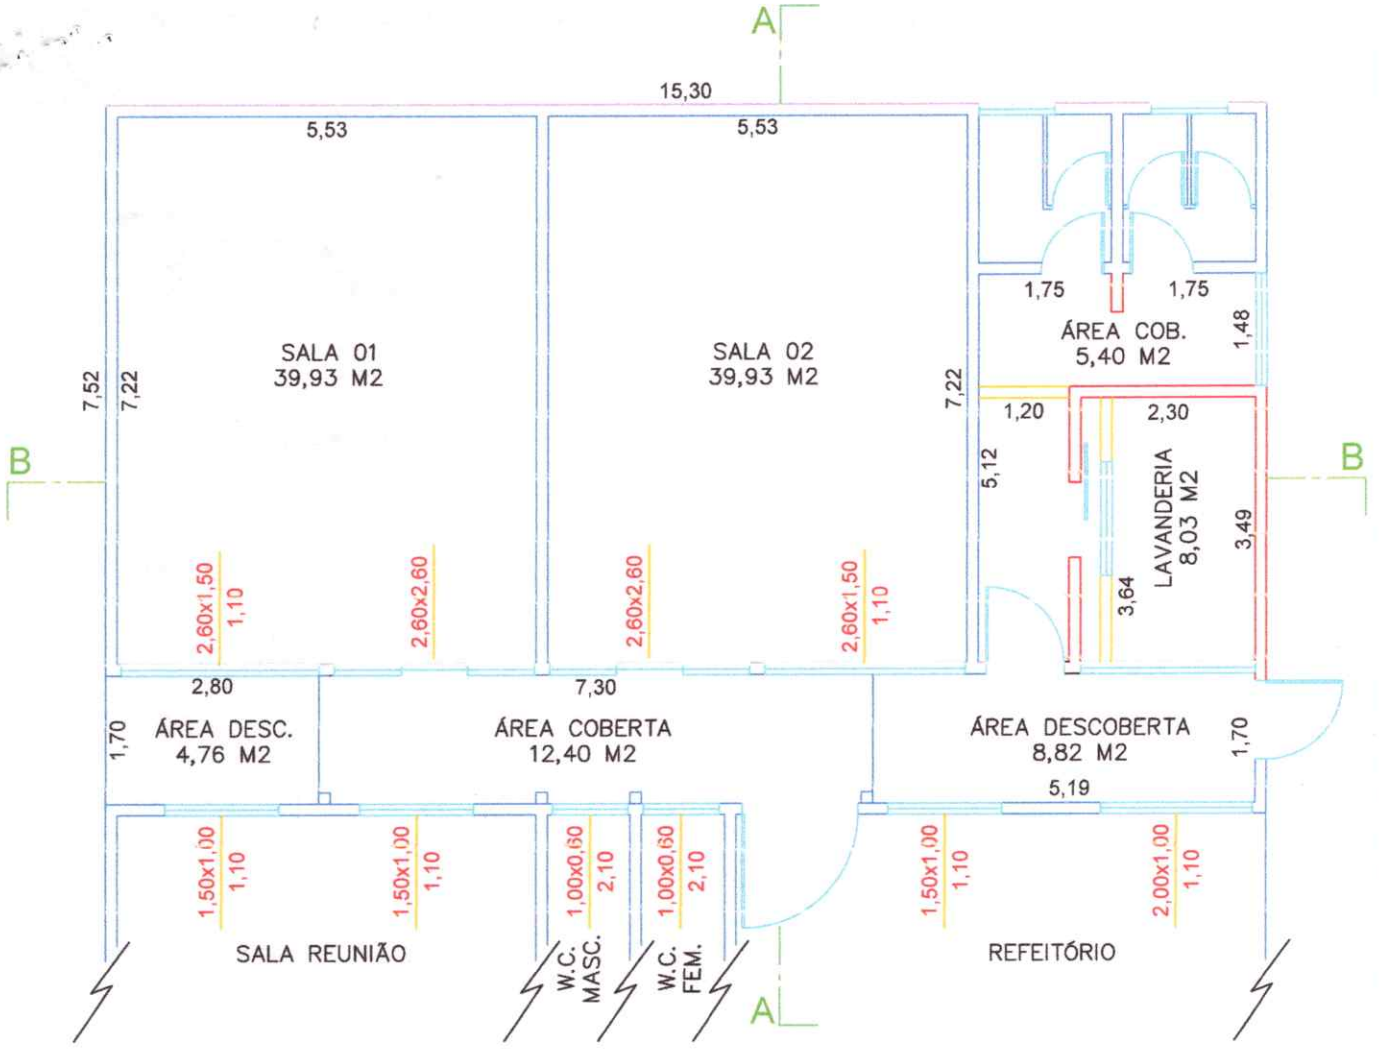


LEGENDA

EXISTENTE

A CONSTRUIR

A DEMOLIR

## 01 - PLANTA BAIXA

OBRA : REFORMA E AMPLIAÇÃO DE UMA SALA / OFICINA E LAVANDERIA

LOCAL : RUA FRANCISCO MUNHOZ CEGARRA, Nº 241

BAIRRO : CENTRO - BARIRI/SP


PROPR. : CENTRO DE PROMOÇÃO SOCIAL DA PARÓQUIA NOSSA SENHORA DAS DORES

ESCALA : 1 : 100

ÁREA CONSTRUÍDA : 132,25 M2

ARQUITETO
ARNO AUGUSTO DOS SANTOS JUNIOR
CAU A11421-9

PROPRIETÁRIO
CENTRO DE PROMOÇÃO SOCIAL
PEDRO SEBASTIÃO DE SOUZA (PRESIDENTE)

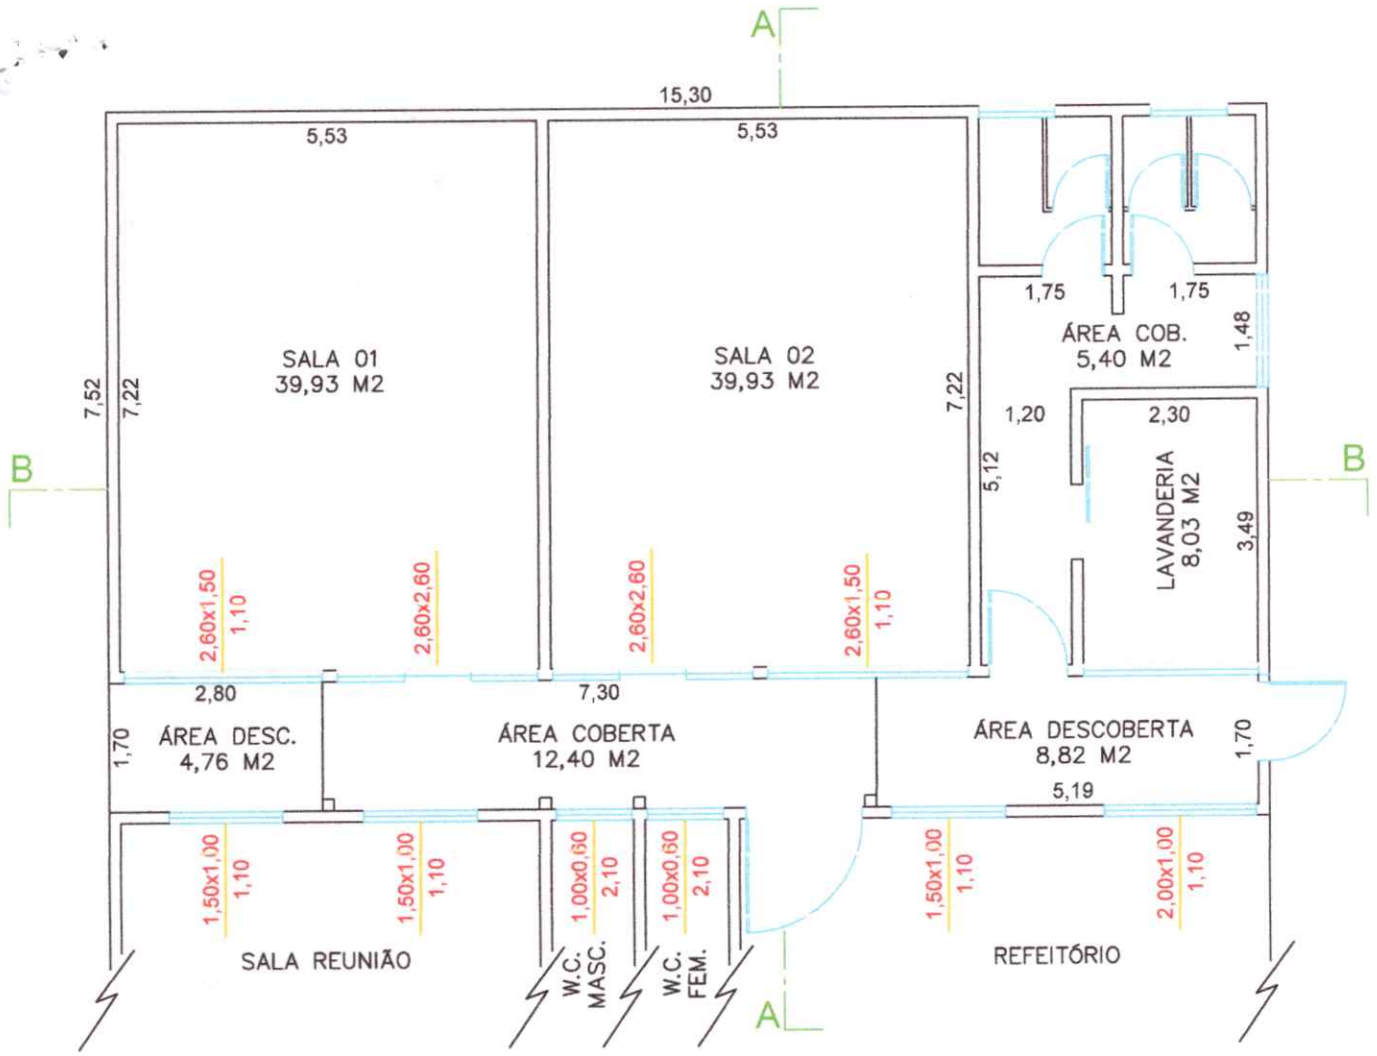


## 02 - PLANTA BAIXA

OBRA : REFORMA E AMPLIAÇÃO DE UMA SALA / OFICINA E LAVANDERIA

LOCAL : RUA FRANCISCO MUNHOZ CEGARRA, Nº 241

BAIRRO : CENTRO - BARIRI/SP


PROPR. : CENTRO DE PROMOÇÃO SOCIAL DA PARÓQUIA NOSSA SENHORA DAS DORES

ESCALA : 1 : 100


ÁREA CONSTRUÍDA : 132,25 M2

ARQUITETO
ARNO AUGUSTO DOS SANTOS JUNIOR
CAU A11421-9

PROPRIETÁRIO
CENTRO DE PROMOÇÃO SOCIAL
PEDRO SEBASTIÃO DE SOUZA (PRESIDENTE)

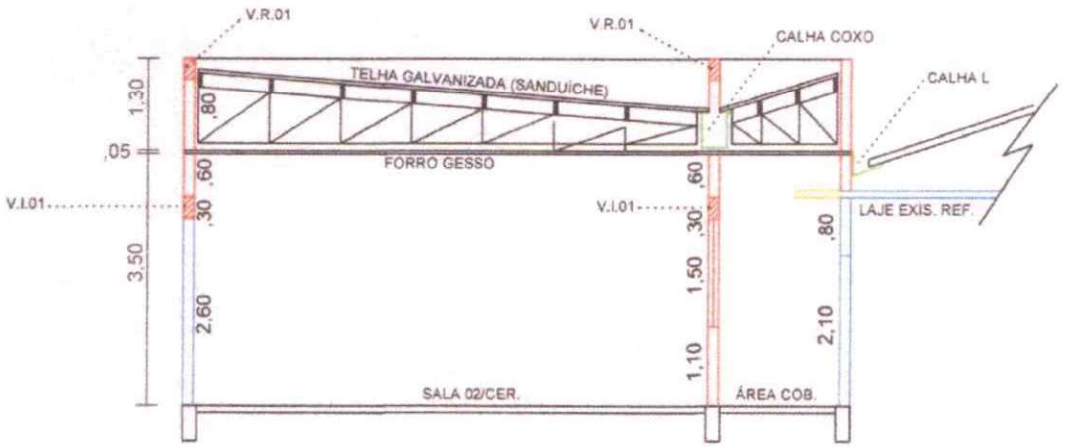


CORTE A - A

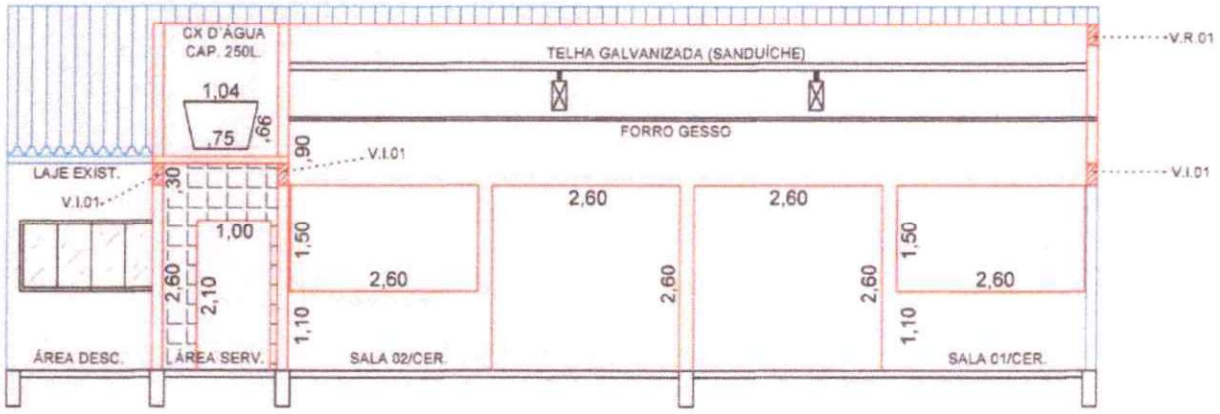


CORTE B - B

## 04 - CORTES

OBRA : REFORMA E AMPLIAÇÃO DE UMA SALA / OFICINA

LOCAL : RUA FRANCISCO MUNHOZ CEGARRA, Nº 241

BAIRRO : CENTRO - BARIRI/SP

PROPR. : CENTRO DE PROMOÇÃO SOCIAL DA PARÓQUIA NOSSA SENHORA DAS DORES

ESCALA : 1 : 100


ÁREA CONSTRUÍDA :

LEGENDA

- EXISTENTE
- A CONSTRUIR
- A DEMOLIR
- CALHAS

ARQUITETO
ARNO AUGUSTO DOS SANTOS JUNIOR
CAU A11421-9

PROPRIETÁRIO
CENTRO DE PROMOÇÃO SOCIAL
PEDRO SEBASTIÃO DE SOUZA (PRESIDENTE)

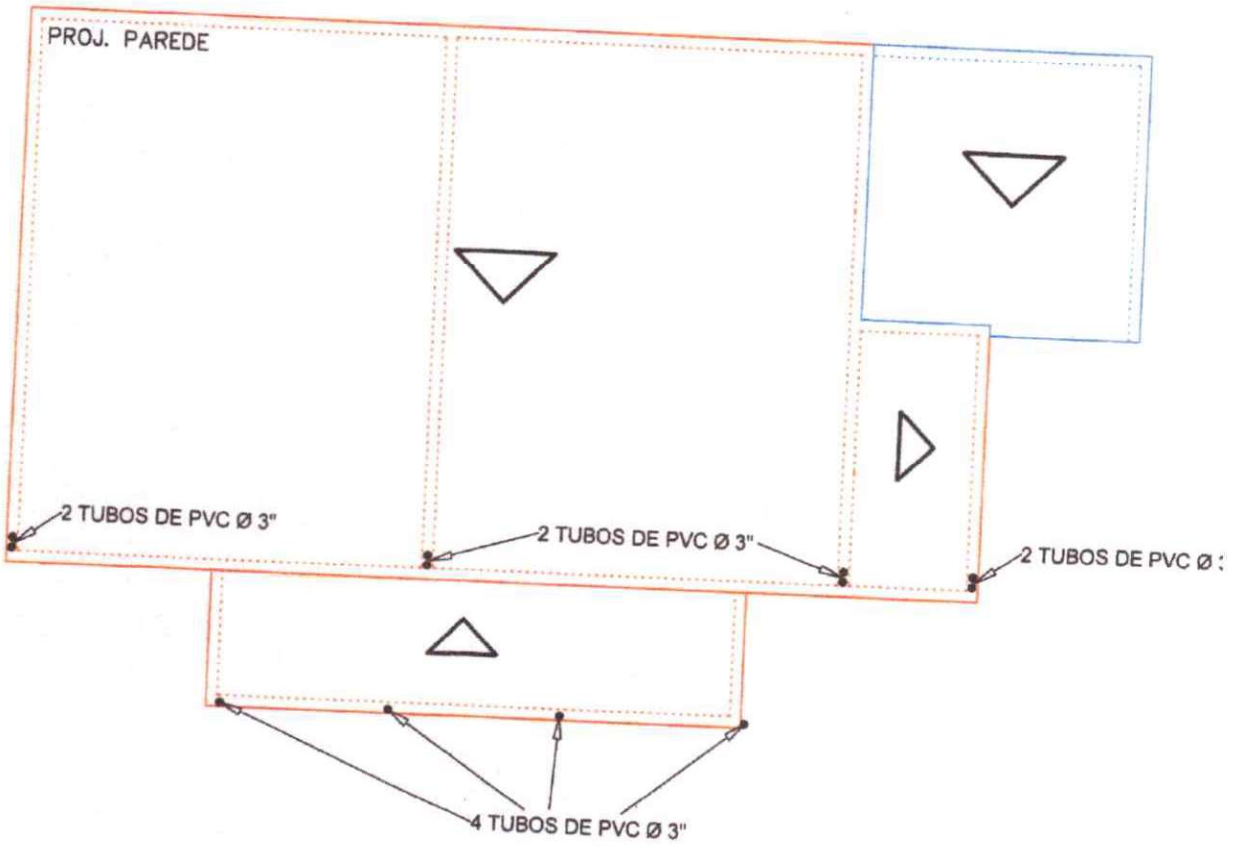


## 05 - COBERTURA

OBRA : REFORMA E AMPLIAÇÃO DE UMA SALA / OFICINA

LOCAL : RUA FRANCISCO MUNHOZ CEGARRA, Nº 241

BAIRRO : CENTRO - BARIRI/SP


PROPR. : CENTRO DE PROMOÇÃO SOCIAL DA PARÓQUIA NOSSA SENHORA DAS DORES


ESCALA : 1 : 100

ÁREA CONSTRUÍDA : 120,00 M2

ARQUITETO
ARNO AUGUSTO DOS SANTOS JUNIOR
CAU A11421-9

PROPRIETÁRIO
CENTRO DE PROMOÇÃO SOCIAL
PEDRO SEBASTIÃO DE SOUZA (PRESIDENTE)

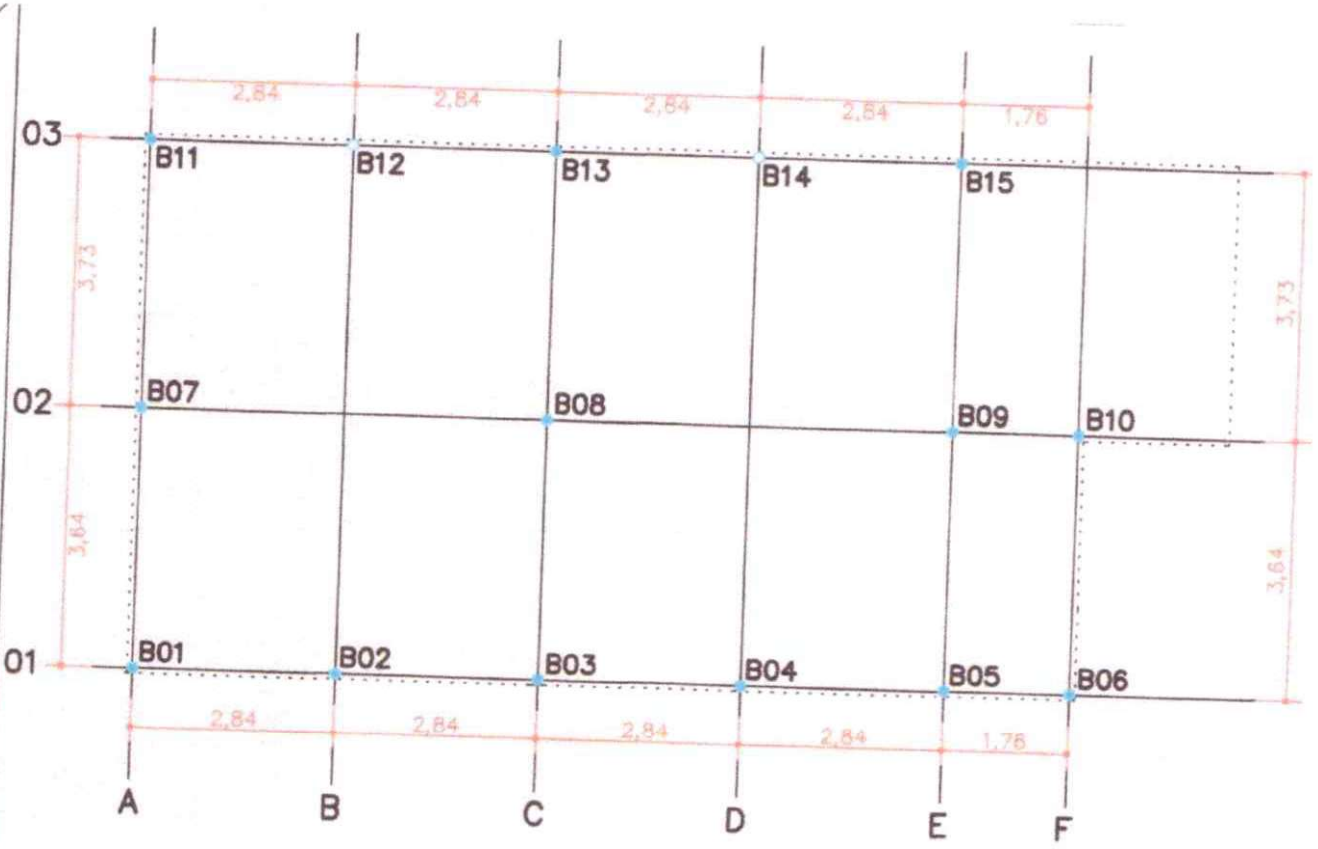

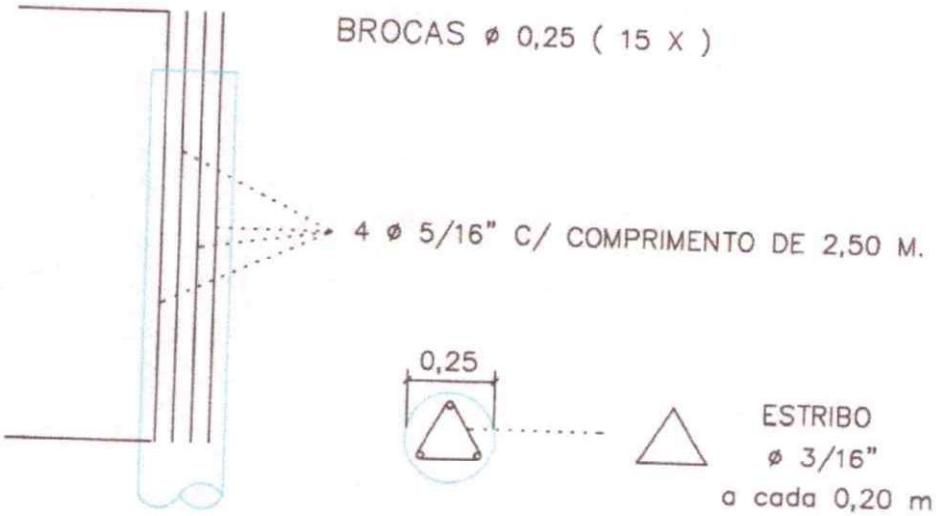
# 06 – PROJETO EXECUTIVO – BROCAS/ESTACAS

OBRA : REFORMA E AMPLIAÇÃO DE UMA SALA / OFICINA

LOCAL : RUA FRANCISCO MUNHOZ CEGARRA, Nº 241

BAIRRO : CENTRO – BARIRI/SP


PROPR. : CENTRO DE PROMOÇÃO SOCIAL DA PARÓQUIA NOSSA SENHORA DAS DORES
PARÓQUIA NOSSA SENHORA DAS DORES

ESCALA : 1 : 100


ÁREA CONSTRUÍDA 120,00 M2


ARQUITETO
ARNO AUGUSTO DOS SANTOS JUNIOR
CAU A11421-9

PROPRIETÁRIO
CENTRO DE PROMOÇÃO SOCIAL

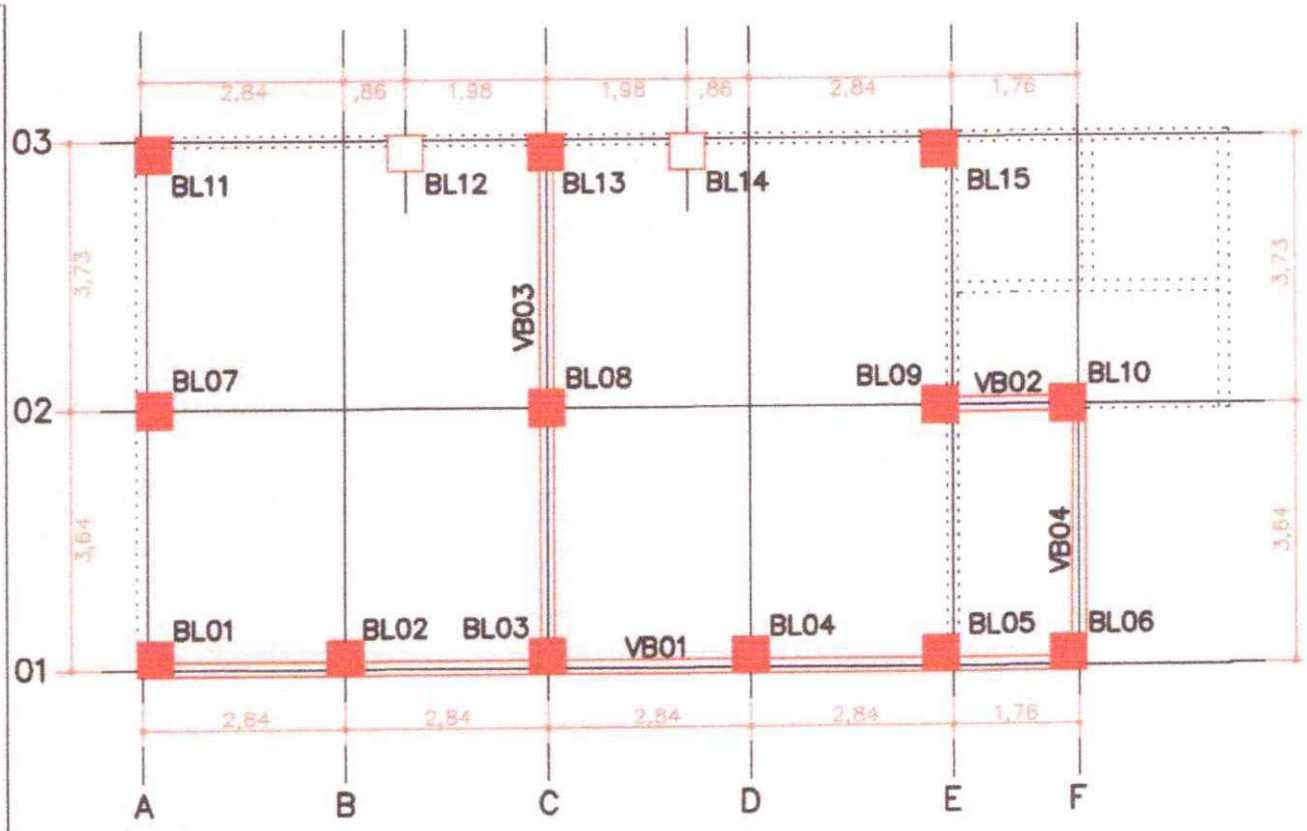


VB (0,20 X 0,30) = 26,00 METROS LINEARES

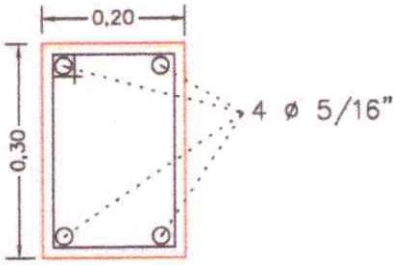

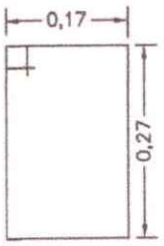
ø 3/16"
a cada 0,20 m
c = 1,00 m

# 07 – PROJETO EXECUTIVO – VIGAS BALDRAMES E BLOCOS

OBRA : REFORMA E AMPLIAÇÃO DE UMA SALA / OFICINA

LOCAL : RUA FRANCISCO MUNHOZ CEGARRA, Nº 241

BAIRRO : CENTRO – BARIRI/SP


PROPR. : CENTRO DE PROMOÇÃO SOCIAL DA PARÓQUIA NOSSA SENHORA DAS DORES
PARÓQUIA NOSSA SENHORA DAS DORES

ESCALA : 1 : 100


ÁREA CONSTRUÍDA 120,00 M2

ARQUITETO
ARNO AUGUSTO DOS SANTOS JUNIOR

PROPRIETÁRIO
CENTRO DE PROMOÇÃO SOCIAL

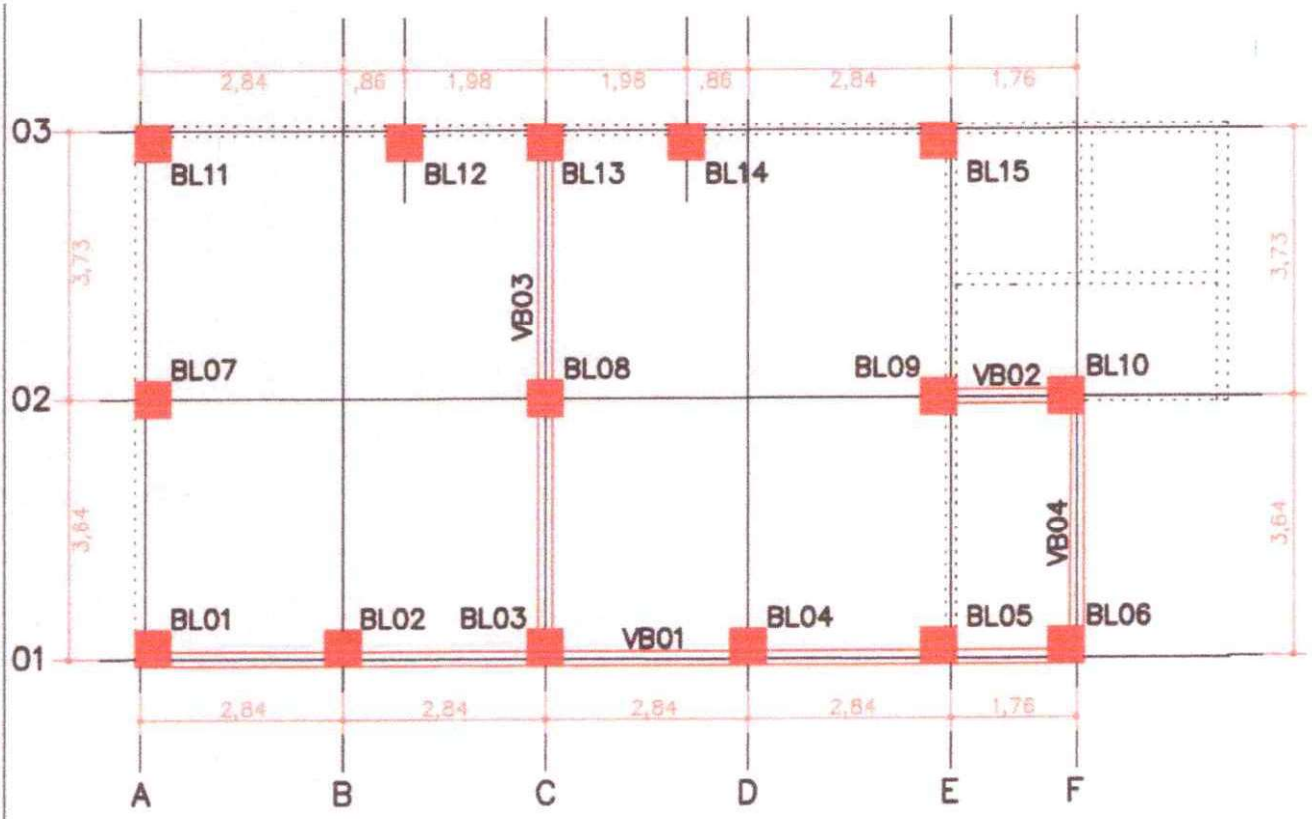


( 0,50 m. X 0,50 m. X 0,30 m. ) = 14 X

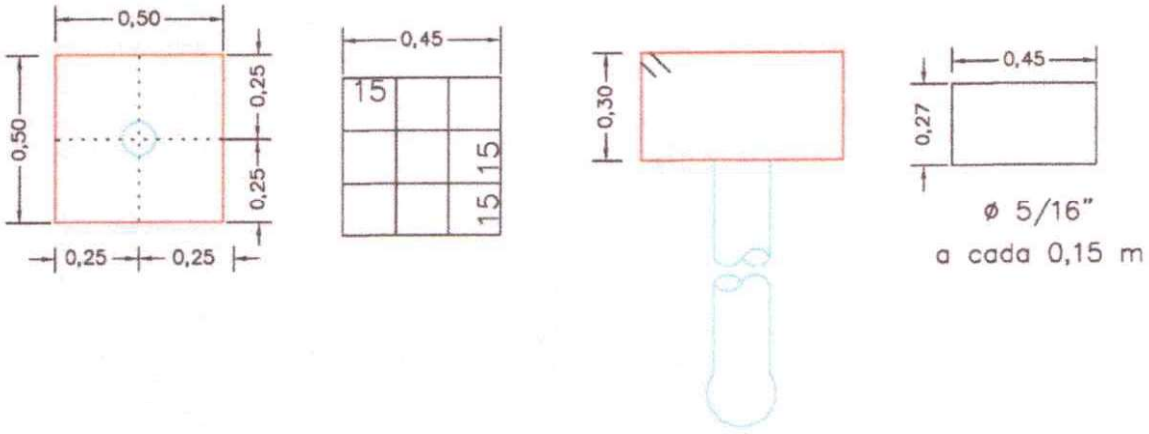


## 07.1 – PROJETO EXECUTIVO – VIGAS BALDRAMES E BLOCOS

OBRA : REFORMA E AMPLIAÇÃO DE UMA SALA / OFICINA

LOCAL : RUA FRANCISCO MUNHOZ CEGARRA, Nº 241

BAIRRO : CENTRO – BARIRI/SP


PROPR. : CENTRO DE PROMOÇÃO SOCIAL DA PARÓQUIA NOSSA SENHORA DAS DORES
PARÓQUIA NOSSA SENHORA DAS DORES

ESCALA : 1 : 100

ÁREA CONSTRUÍDA 120,00 M2


ARQUITETO
ARNO AUGUSTO DOS SANTOS JUNIOR
CAU A11421-9

PROPRIETÁRIO
CENTRO DE PROMOÇÃO SOCIAL
PEDRO SEBASTIÃO DE SOUZA (PRESIDENTE)

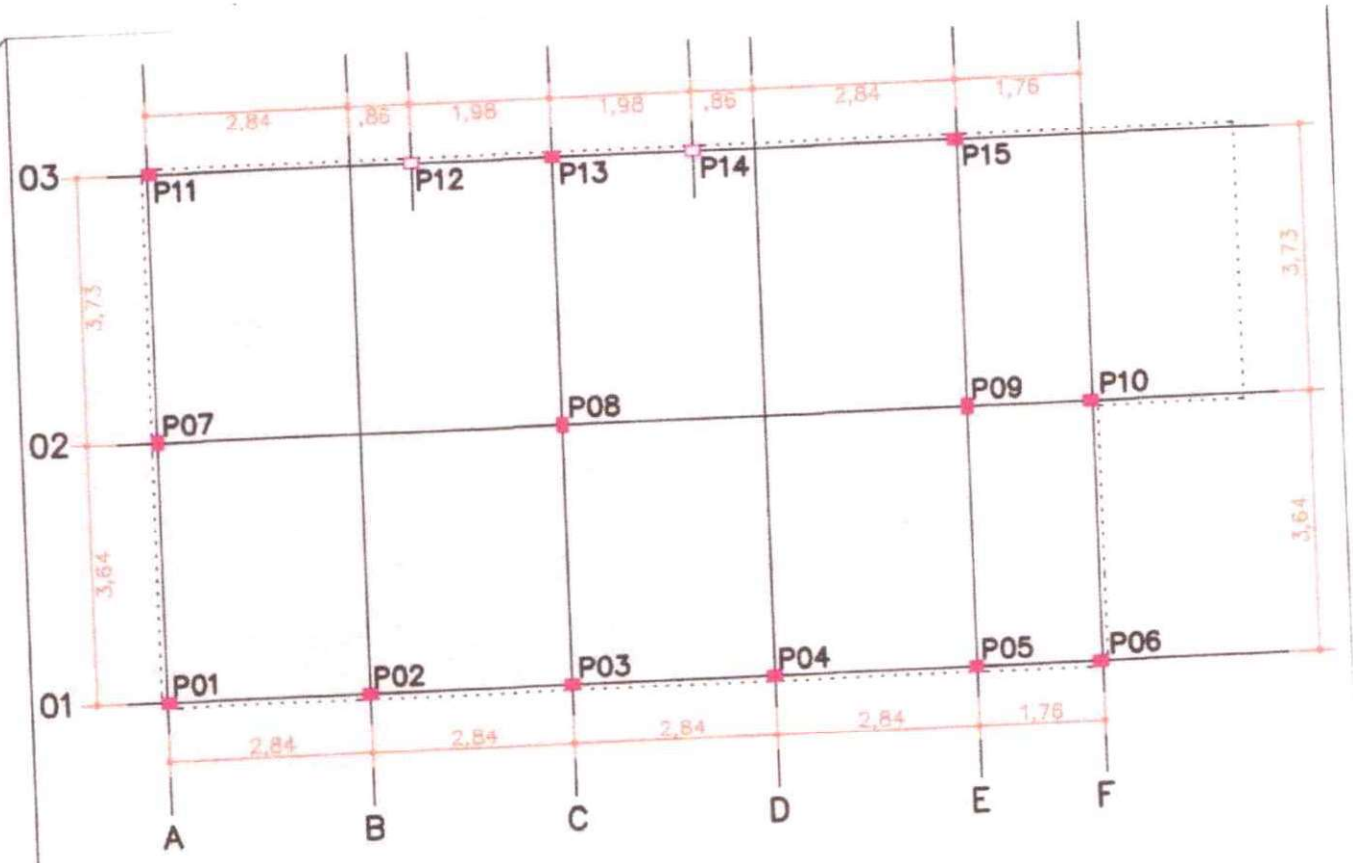


P (0,15 X 0,20) = h = 3,00

P01 a P15

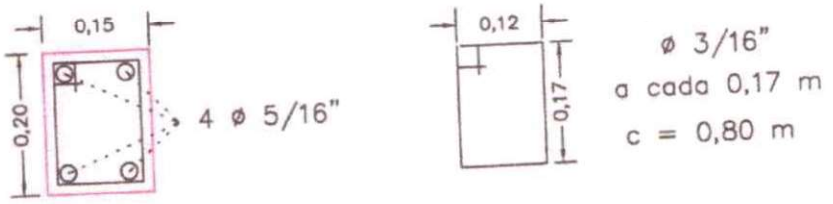


# 08 – PROJETO EXECUTIVO – PILARES

OBRA : REFORMA E AMPLIAÇÃO DE UMA SALA / OFICINA

LOCAL : RUA FRANCISCO MUNHOZ CEGARRA, N° 241

BAIRRO : CENTRO – BARIRI/SP


PROPR. : CENTRO DE PROMOÇÃO SOCIAL DA PARÓQUIA NOSSA SENHORA DAS DORES
PARÓQUIA NOSSA SENHORA DAS DORES

ESCALA : 1 : 100


ÁREA CONSTRUÍDA 120,00 M2


ARQUITETO
ARNO AUGUSTO DOS SANTOS JUNIOR

PROPRIETÁRIO
CENTRO DE PROMOÇÃO SOCIAL
PEDRO SEBASTIÃO DE SOUZA (PRESIDENTE)

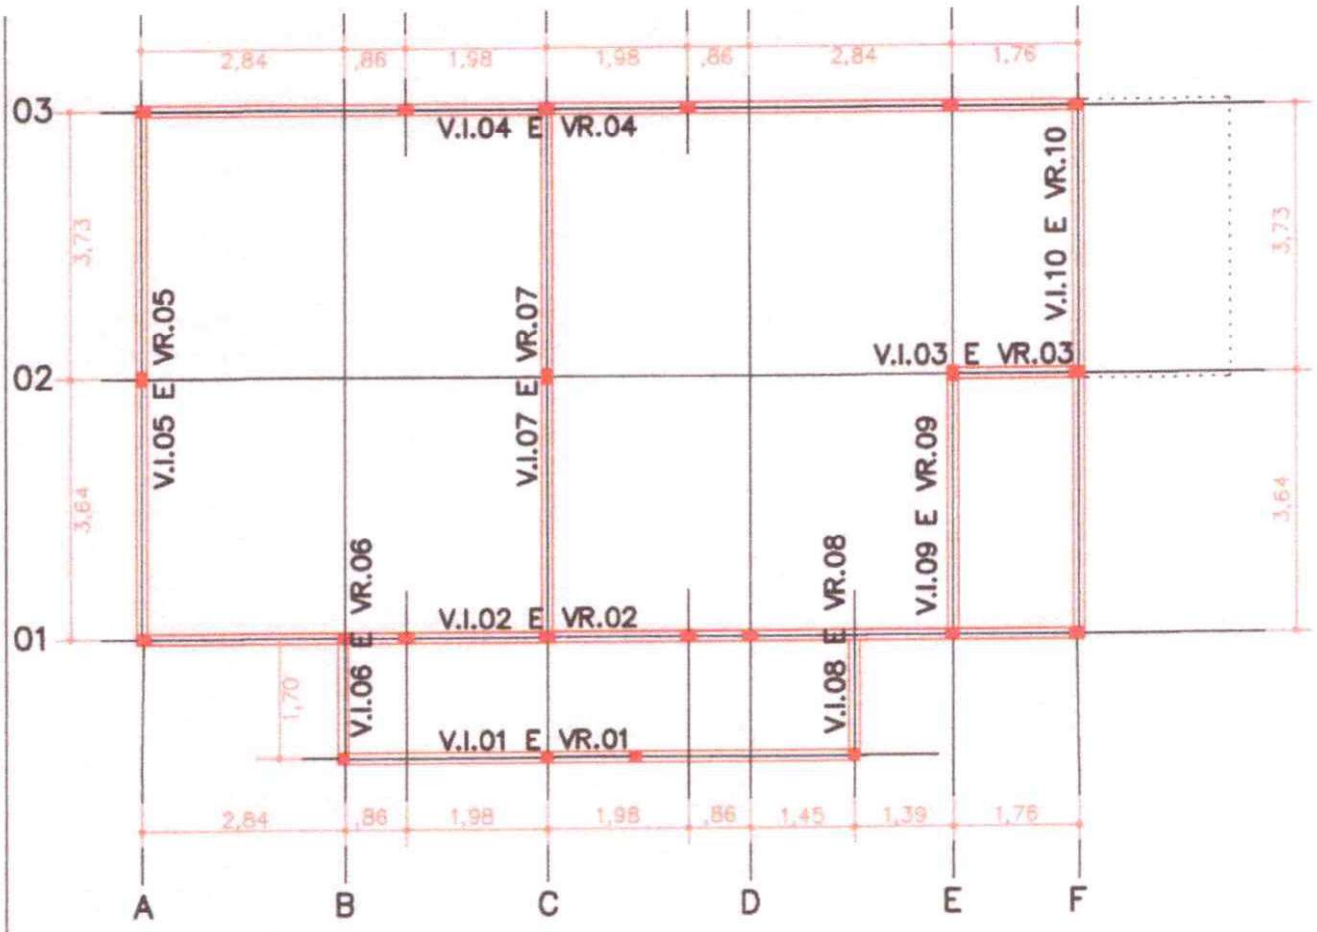


VIGAS INTERM. E RESPALDO (0,15 X 0,30) = 117,00 METROS LINEARES

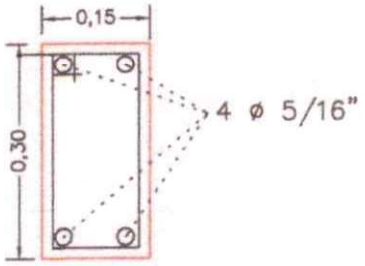

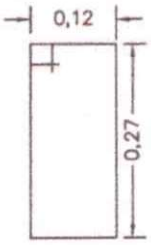
ø 3/16"
a cada 0,20 m
c = 1,00 m

# 09 – PROJETO EXECUTIVO – VIGAS INTERM. E RESPALDO

OBRA : REFORMA E AMPLIAÇÃO DE UMA SALA / OFICINA

LOCAL : RUA FRANCISCO MUNHOZ CEGARRA, Nº 241

BAIRRO : CENTRO – BARIRI/SP

PROPR. : CENTRO DE PROMOÇÃO SOCIAL DA PARÓQUIA NOSSA SENHORA DAS DORES
PARÓQUIA NOSSA SENHORA DAS DORES

ESCALA : 1 : 100

ÁREA CONSTRUÍDA 120,00 M2

ARQUITETO
ARNO AUGUSTO DOS SANTOS JUNIOR
CAU A11421-9

PROPRIETÁRIO
CENTRO DE PROMOÇÃO SOCIAL
PEDRO SEBASTIÃO DE SOUZA (PRESIDENTE)